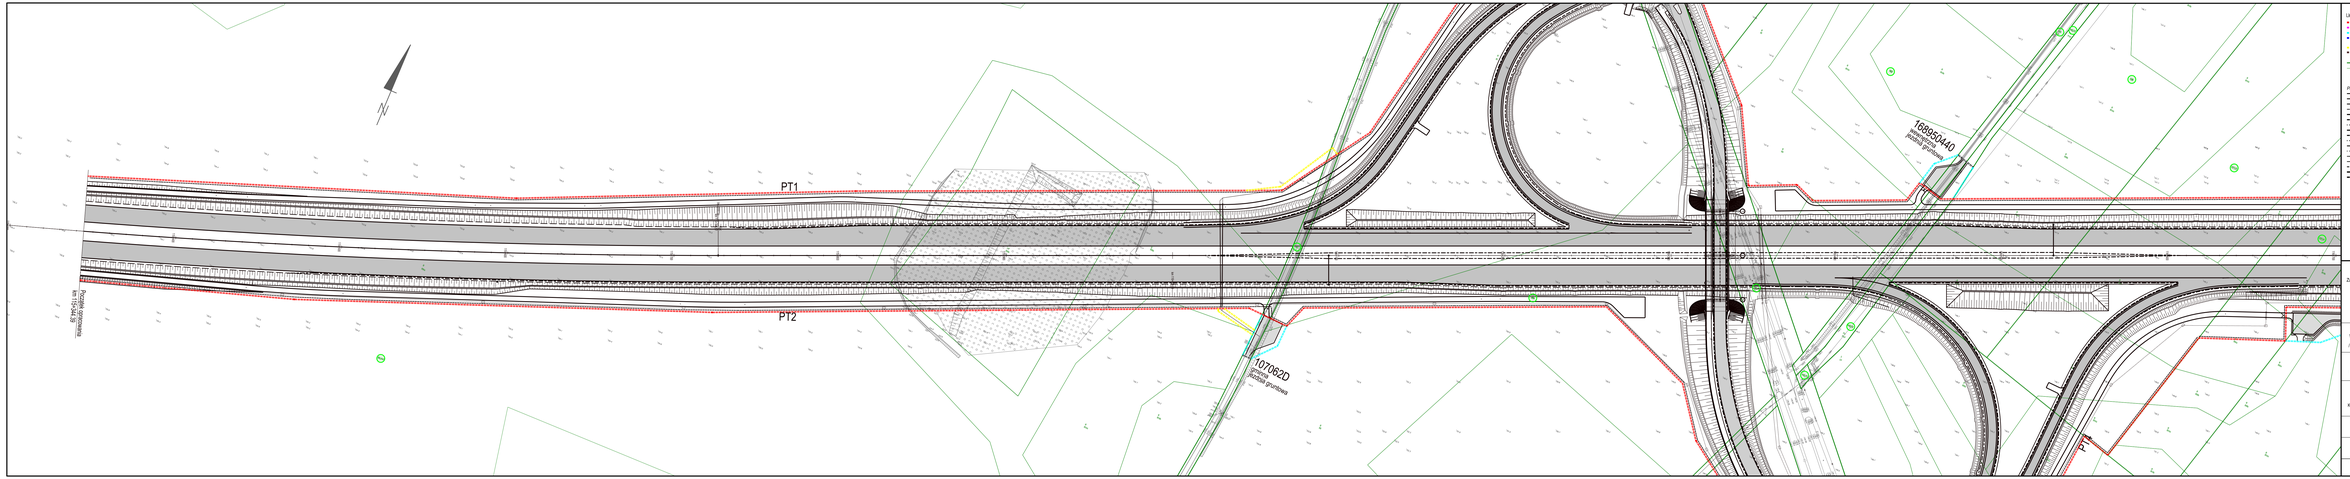

LEGENDA

Linie rozgraniczające:
- granice opracowania
- granice działek ewidencyjnych
- granice pasa drogowego
- granice inwestycji
- granice nieruchomości
- granice użytku

PROJEKTOWANE ZAGOSPODAROWANIE

Inwestor/ Zamawiający	SKARB PAŃSTWA Generalny Dyrektor Dróg Krajowych i Autostrad ul. Wronia 53 00-874 Warszawa Generalna Dyrekcja Dróg Krajowych i Autostrad Oddział we Wrocławiu ul. Powstańców Śląskich 186 53-133 Wrocław
Generalny Wykonawca / Konsorcjum	STRABAG Infrastruktura Południe Sp. z o.o. ul. Wyścigowa 56 53-012 Wrocław i dalej...
Jednostka projektowa	Przedsiębiorstwo Robót Inżynieryjnych TRAKT ul. Kościuszki 1 58-513 Mierczyce NIP 614-020-12-50
Stadium: KONCEPCJA	Zamierzenie budowlane: **Budowa drogi ekspresowej S-8 Wrocław-Kłodzko - zadanie 1 od węzła Kobierzyce Północ (z węzłem) do węzła Kobierzyce Południe (z węzłem) o długości około 7,5 km**
Nr tomu: -	Lokalizacja inwestycji: Województwo Dolnośląskie, Powiat Wrocławski, Gmina Kobierzyce
Branża: drogowa	TYTUŁ rysunku: KONSULTACJE SPOŁECZNE - arkusz 1
Nr umowy: -	Skala: 1:1000 / Data: 06.2024 r. / Nr egzemplarza: / Nr rys.: KS.1