


LEGENDA

- Linie rozgraniczające:
- drogi ekspresowej S8
 - drogi wojewódzkiej
 - drogi gminnej
 - wody płynącej
 - linia czasowego zajęcia nieruchomości
 - linia nie stanowiąca podziału nieruchomości
- granica nieruchomości
--- użytki nieruchomości
- 120/1 nr działki
- PROJEKTOWANE ZAGOSPODAROWANIE
- (various line styles for planned infrastructure)

Investor/ Zamawiający	SKARB PAŃSTWA Generalny Dyrektor Dróg Krajowych i Autostrad ul. Wronia 53 00-874 Warszawa	
Generalny Wykonawca / Konsorcjum	STRABAG Infrastruktura Południe Sp. z o.o. ul. Wyścigowa 58 53-012 Wrocław	
Jednostka projektowa	Przedsiębiorstwo Robót Inżynierskich TRAKT Sędziszów 50 58-410 Marciszów NIP 614-000-12-50	
Stadium: KONCEPCJA	Zamierzenie budowlane: Budowa drogi ekspresowej S-8 Wrocław-Kłodzko - zadanie 1 od węzła Kobierzycy Północ (z węzłem) do węzła Kobierzycy Południe (z węzłem) o długości około 7,5 km	
Nr tomu: -	Lokalizacja inwestycji: Województwo Dolnośląskie, Powiat Wrocławski, Gmina Kobierzycy	
Branża: drogowa	Tytuł rysunku: KONSULTACJE SPOŁECZNE - arkusz 3	
Nr umowy: -	Skala: 1:1000	Data: 06.2024 r.
	Nr egzemplarza: -	Nr rys.: KS.3

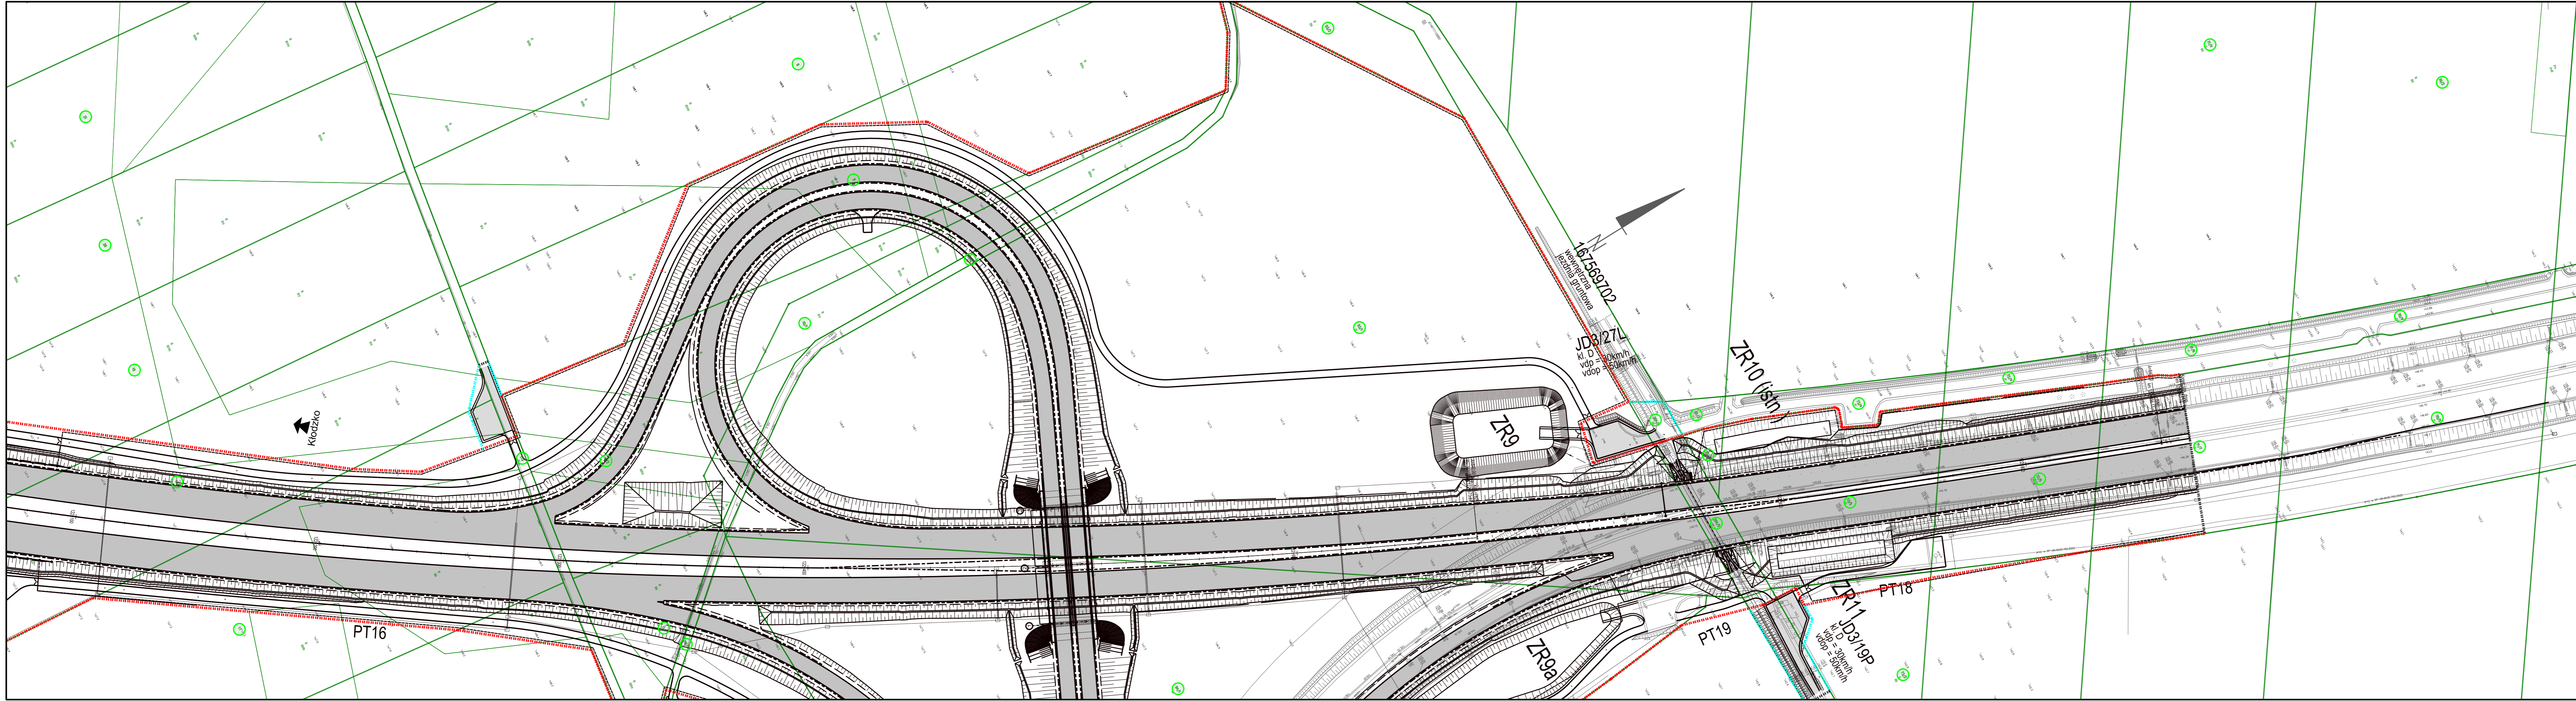

LEGENDA


Linie rozgraniczające:

- drogi ekspresowej S8
- drogi wojewódzkiej
- drogi gminnej
- wody płynące
- linia czasowego zajęcia nieruchomości
- linia nie stanowiąca podziału nieruchomości
- granica nieruchomości
- użytek nieruchomości
- nr działki

PROJEKTOWANE ZAGOSPODAROWANIE

- (various line styles for road and infrastructure)
- (various symbols for infrastructure)

Investor/ Zamawiający	SKARB PAŃSTWA Generalny Dyrektor Dróg Krajowych i Autostrad ul. Wronia 53 00-874 Warszawa			
Generalny Wykonawca / Konsorcjum	STRABAG Infrastruktura Południe Sp. z o.o. ul. Wysygowa 58 53-012 Wrocław			
Jednostka projektowa	Przedsiębiorstwo Robót Inżynierskich TRAKT Sędziśław 50 58-410 Marcziszów NIP 614-000-12-50			
Stadium: KONCEPCJA	Zamierzenie budowlane: Budowa drogi ekspresowej S-8 Wrocław-Kłodzko - zadanie 1 od węzła Koberzyce Północ (z węzłem) do węzła Koberzyce Południe (z węzłem) o długości około 7,5 km			
Nr tomu:	Lokalizacja inwestycji: Województwo Dolnośląskie, Powiat Wrocławski, Gmina Koberzyce			
Branża: drogowa	Tytuł rysunku: KONSULTACJE SPOŁECZNE - arkusz 9			
Nr umowy:	Skala: 1:1000	Data: 06.2024 r.	Nr egzemplarza: -	Nr rys.: KS.9

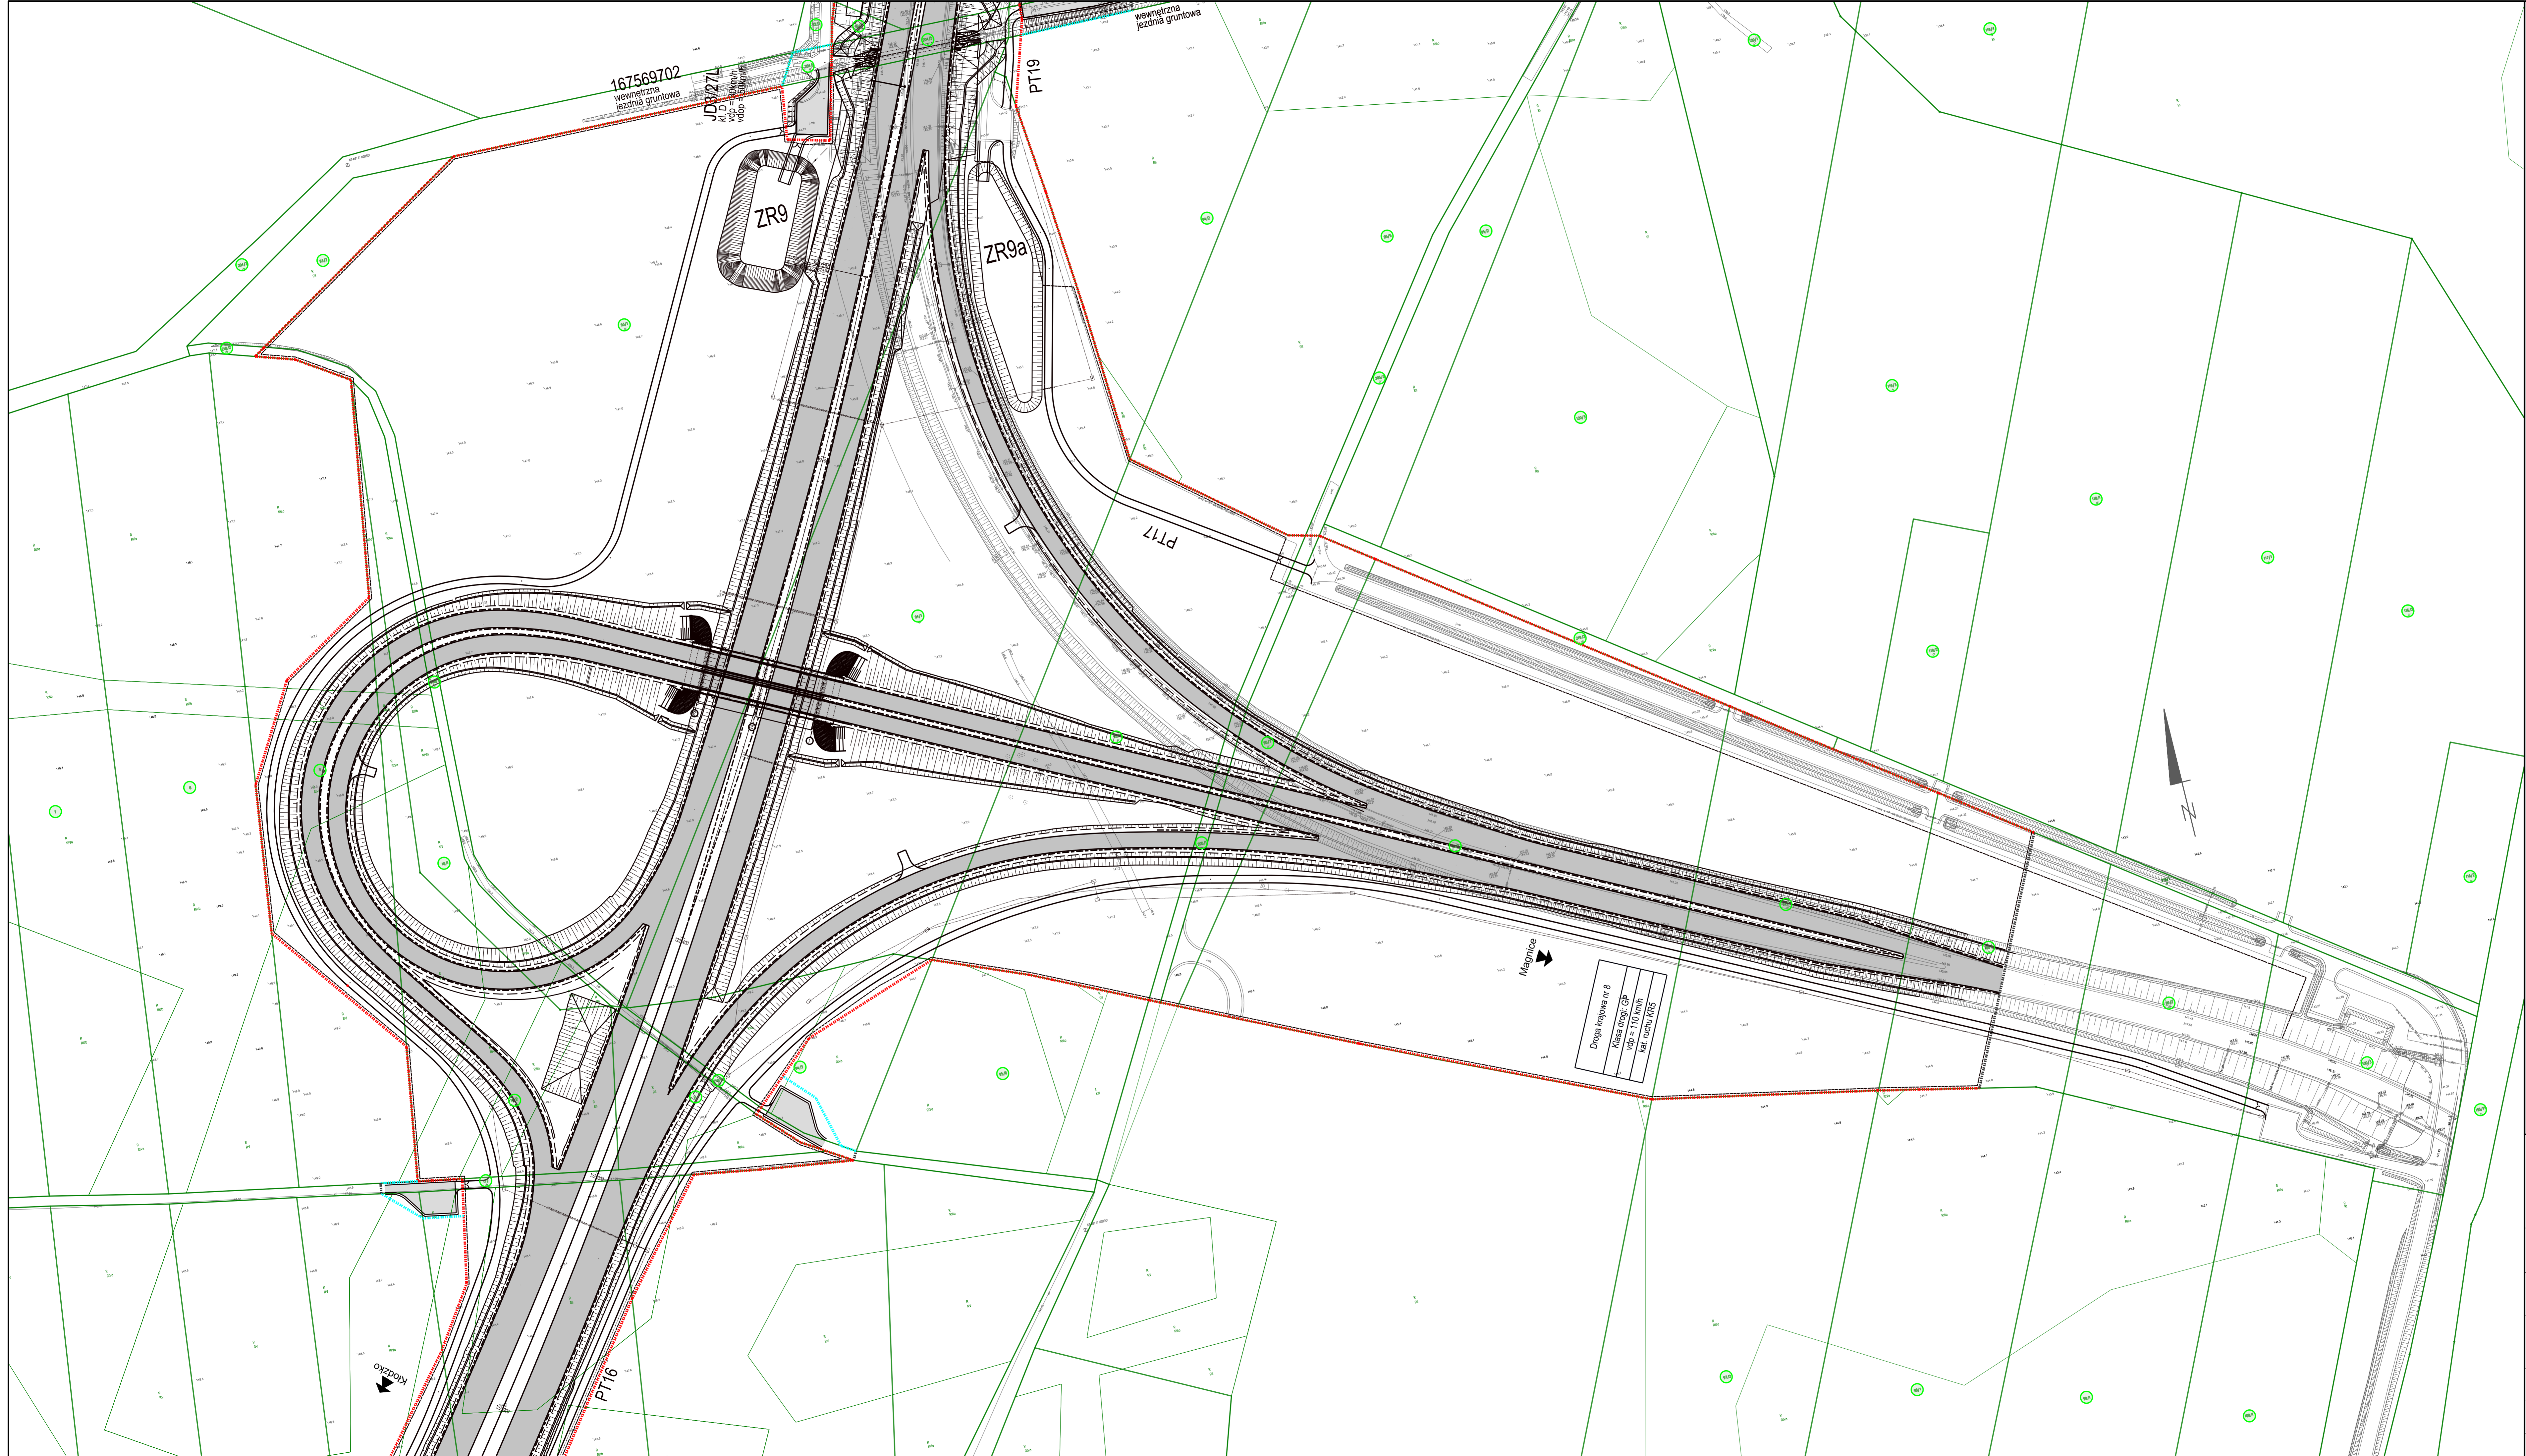

LEGENDA

Linie rozgraniczające:
 - - - - - drogi ekspresowej S8
 - - - - - drogi wojewódzkiej
 - - - - - drogi gminnej
 - - - - - wody płynące
 - - - - - linie czasowego zajęcia nieruchomości
 - - - - - linie nie staronowe podziału nieruchomości
 - - - - - granica nieruchomości
 - - - - - użytki nieruchomości
 - - - - - nr działki

PROJEKTOWANE ZAGOSPODAROWANIE

1:200

Investor: SKARB PAŃSTWA
 Generalny Dyrektor Dróg Krajowych i Autostrad
 ul. Wilnoia 53
 00-974 Warszawa

Zamawiający: Generalna Dyrekcja Dróg Krajowych i Autostrad
 Oddział we Wrocławiu
 ul. Powstańców Śląskich 188
 53-139 Wrocław

Generałny Wykonawca / Konsorcjum: STRABAG Infrastruktura Południe Sp. z o.o.
 ul. Wysłogowa 58
 53-412 Wrocław

Jednostka projektowa: Przedsiębiorstwo Robót Inżynierskich TRAKT
 Spółdzielni 50
 58-410 Marceleszów
 NIP 614-000-12-50

Stadium: Zamierzenie budowlane
 KONCEPCJA: Budowa drogi ekspresowej S-8 Wrocław-Kłodzko - zadanie 1 od węzła Koberzyce Północ (z węzłem) do węzła Koberzyce Południe (z węzłem) o długości około 7,5 km

Nr tomu: Lokalizacja inwestycji: Województwo Dolnośląskie, Powiat Wrocławski, Gmina Koberzyce

Branża: Tytuł rysunku: KONSULTACJE SPOŁECZNE - arkusz 10
 drogowa

Nr umowy: 1-1000 Skala: 1:1000 Data: 06.2024 r. Nr egzemplarza: Nr rys.: KS.10